


Maître d'Ouvrage :
Syndicat Intercommunal
d'Assainissement de Bois-le-Roi -
Chartrettes - Fontaine-le-Port

Lieu :
BOIS-LE-ROI (77)

Montant des travaux :
540 000 € HT

SYNDICAT INTERCOMMUNAL D'ASSAINISSEMENT DE BOIS LE ROI - CHARTRETTES - FONTAINE-LE-PORT

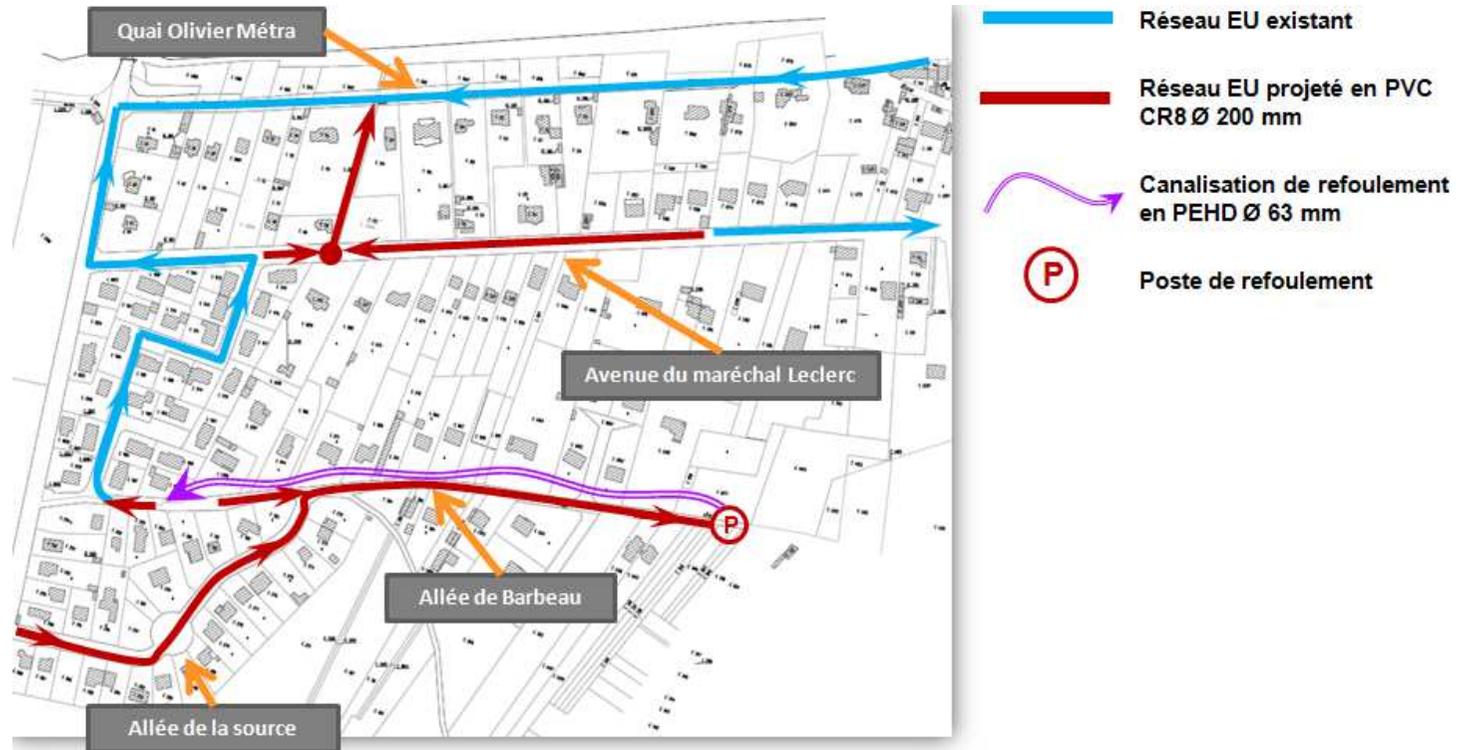

MISSION : Maîtrise d'œuvre pour la mise en séparatif des réseaux eaux usées et eaux pluviales de la rue du Maréchal Leclerc, de l'allée de Barbeau, de l'allée de la Source et du Chemin de Foucherolles à Bois-le-Roi

CARACTERISTIQUES DES OUVRAGES

- 1055 ml de réseau EU en gravitaire, Ø200 PVC
- 535 ml de réseau EU en refoulement Ø63 PE
- 2 postes de refoulement
- 66 branchements