


**Maître d'Ouvrage :**  
COMMUNE DU CHATELET EN  
BRIE

**Lieu :**  
LE CHATELET EN BRIE 77

## ADDUCTION EN EAU POTABLE D'UN HAMEAU AU CHATELET-EN-BRIE (77)

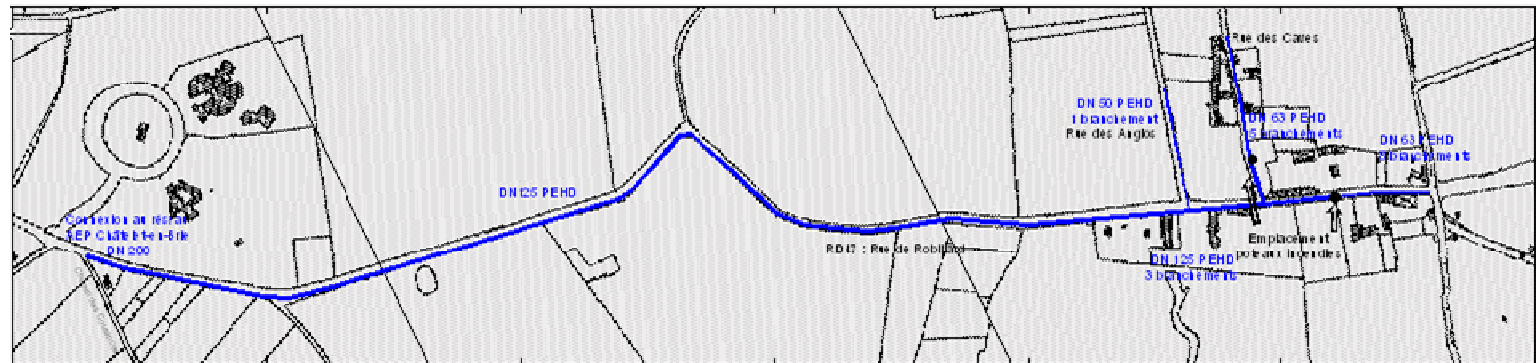

**MISSION :** Maîtrise d'œuvre complète, compris dossiers de subvention, pour le raccordement d'un hameau au réseau eau potable de la commune

Pose de canalisations pour 17 branchements :

- 2000 m sous accotement RD47 en Ø125
- 400m en Ø63 et 50 pour alimenter le hameau
- pose d'un surpresseur, 2 poteaux incendie
- pose d'équipements hydrauliques divers

**Montant des travaux :**  
300 000 € HT